


Cerramiento de vidrio opalino
Estructura ASTORI existente
Viga 2 UPN segun calculo de estructuras
Carpinteria de vidrio DVH segun calculo termico
Columna 2 UPN segun calculo de estructuras

Tubo estructural de ajuste segun carpinteria
Pasillo tecnico con estructura de metal desplegado
Viga 2 UPN segun calculo de estructuras
Carpinteria de vidrio DVH segun calculo termico
Columna 2 UPN segun calculo de estructuras

Carpinteria de vidrio DVH segun calculo termico
Estructura ASTORI existente
2 UPN segun calculo de estructuras
Solado granitico tipo blangino granallado

VISTA
1:50

FACHADA
NORTE

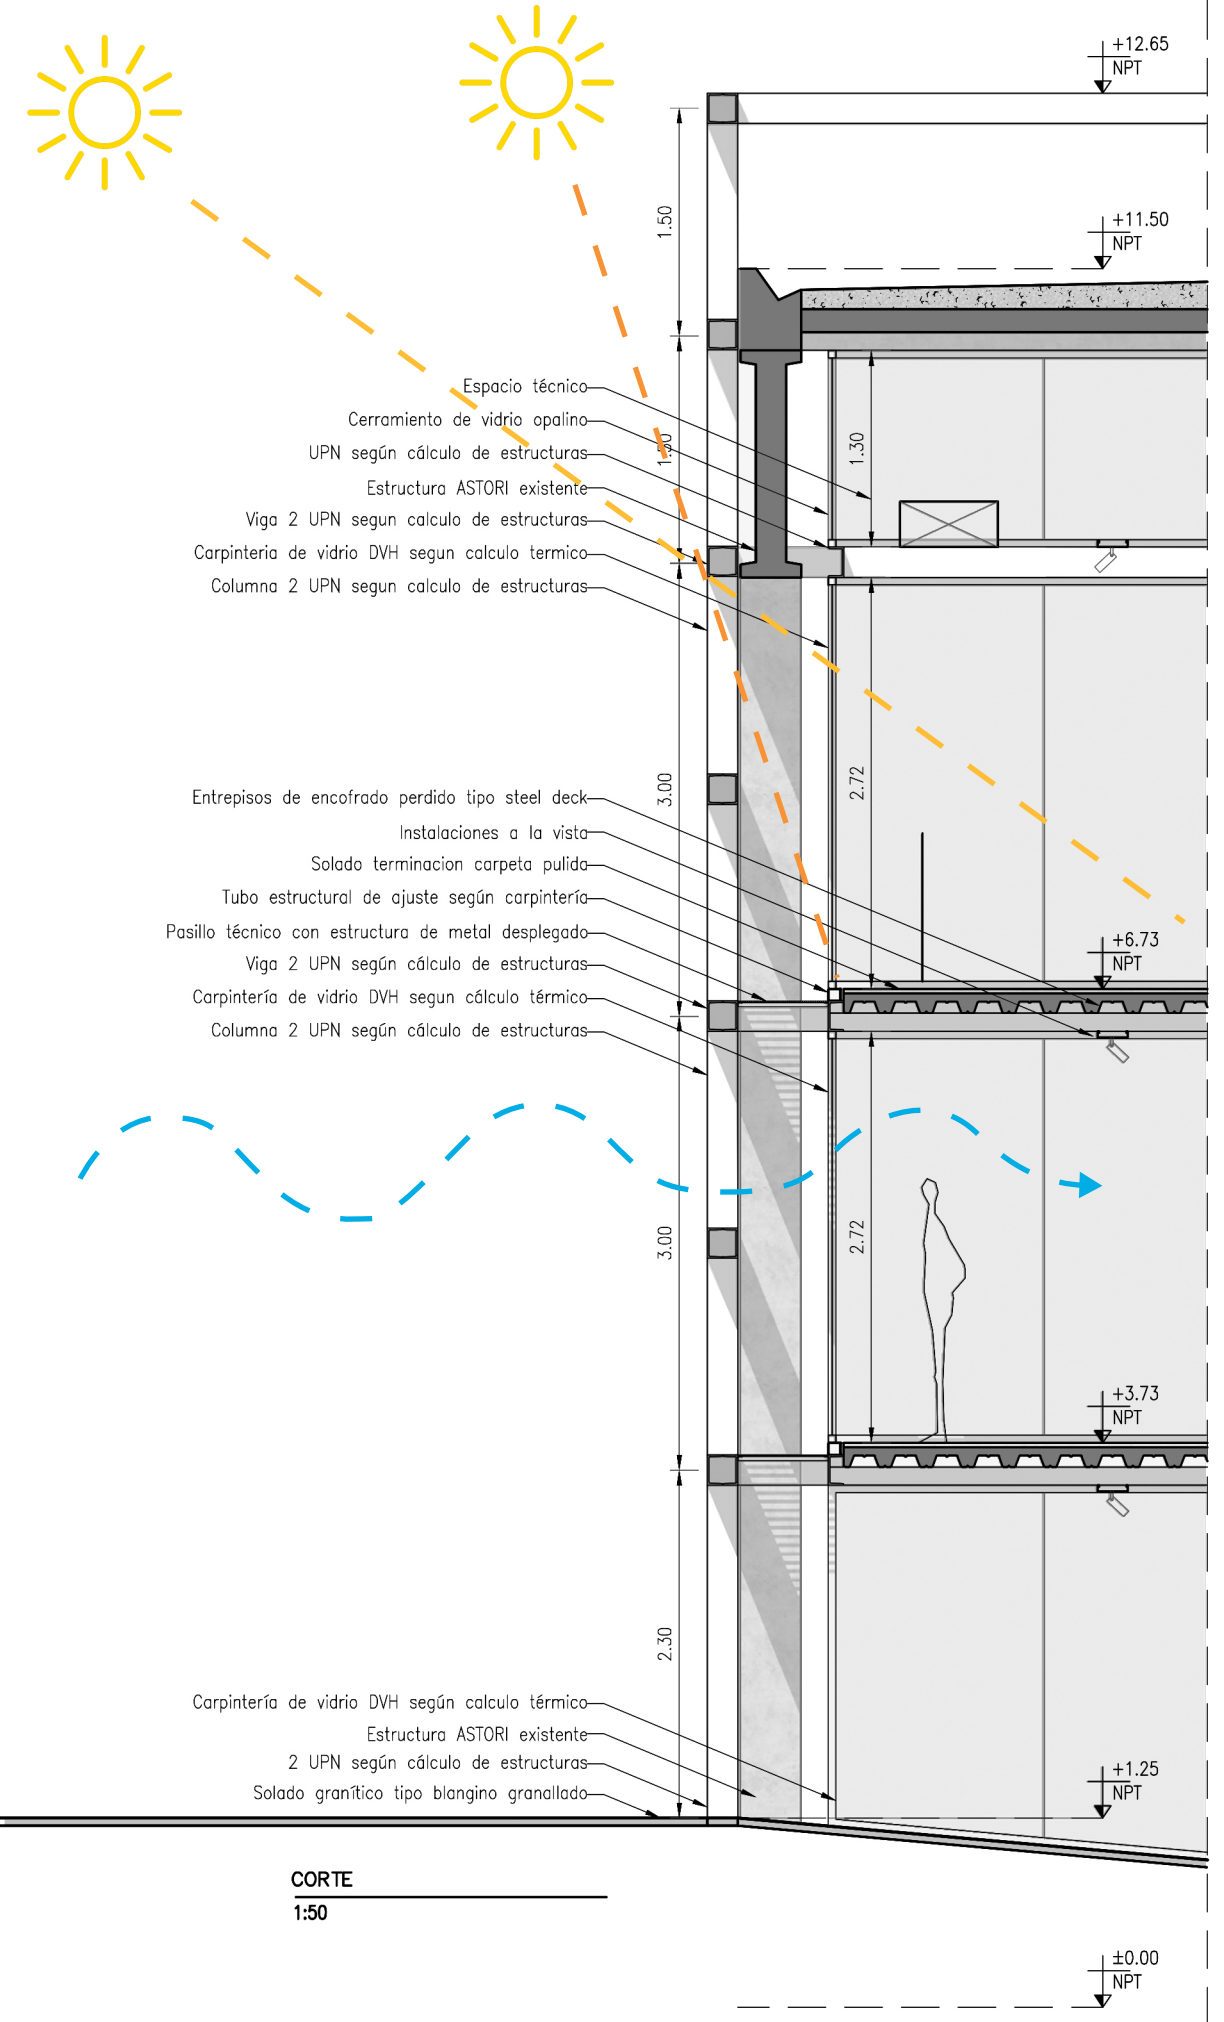

CORTE
1:50